



**新中远**  
XINZHONGYUAN  
工程设计有限公司  
GONG CHENG SHE JI YOU XIAN GONG SI

工程设计证书号  
CERTIFICATE NUMBER  
A113000107  
A213000104  
172055

备注: 1、本图仅供参考, 施工时请参照相关规范。  
2、图中所有尺寸均以米(m)为单位, 其他均以毫米(mm)为单位。  
3、使用本图时, 请同时参照相关专业图纸。  
4、施工过程中不得随意更改设计。  
5、本图仅供参考, 不作为法律依据。  
6、本图版权归本公司所有。

建设单位 Construction unit

工程名称 PROJ.NAME  
四川省精神医学中心  
CT和MRI机房

图名 DWG.NAME  
建筑平面图

项目负责人 PROJ.MANAGER  
魏旭东

专业负责人 ARCH.CHIEF  
魏旭东

设计 DESIGN  
魏旭东

校对 PROOF  
陈丁刚

审核 CHECKED BY  
杜洪波

审定 APPROVE  
金英霞


工程号 PROJ.NO.  
2020SC-43-

设计阶段 PHASE  
施工图


日期 DATE  
2021.01

图号 DWG.NO.  
建施-1

版别 Version  
A 版

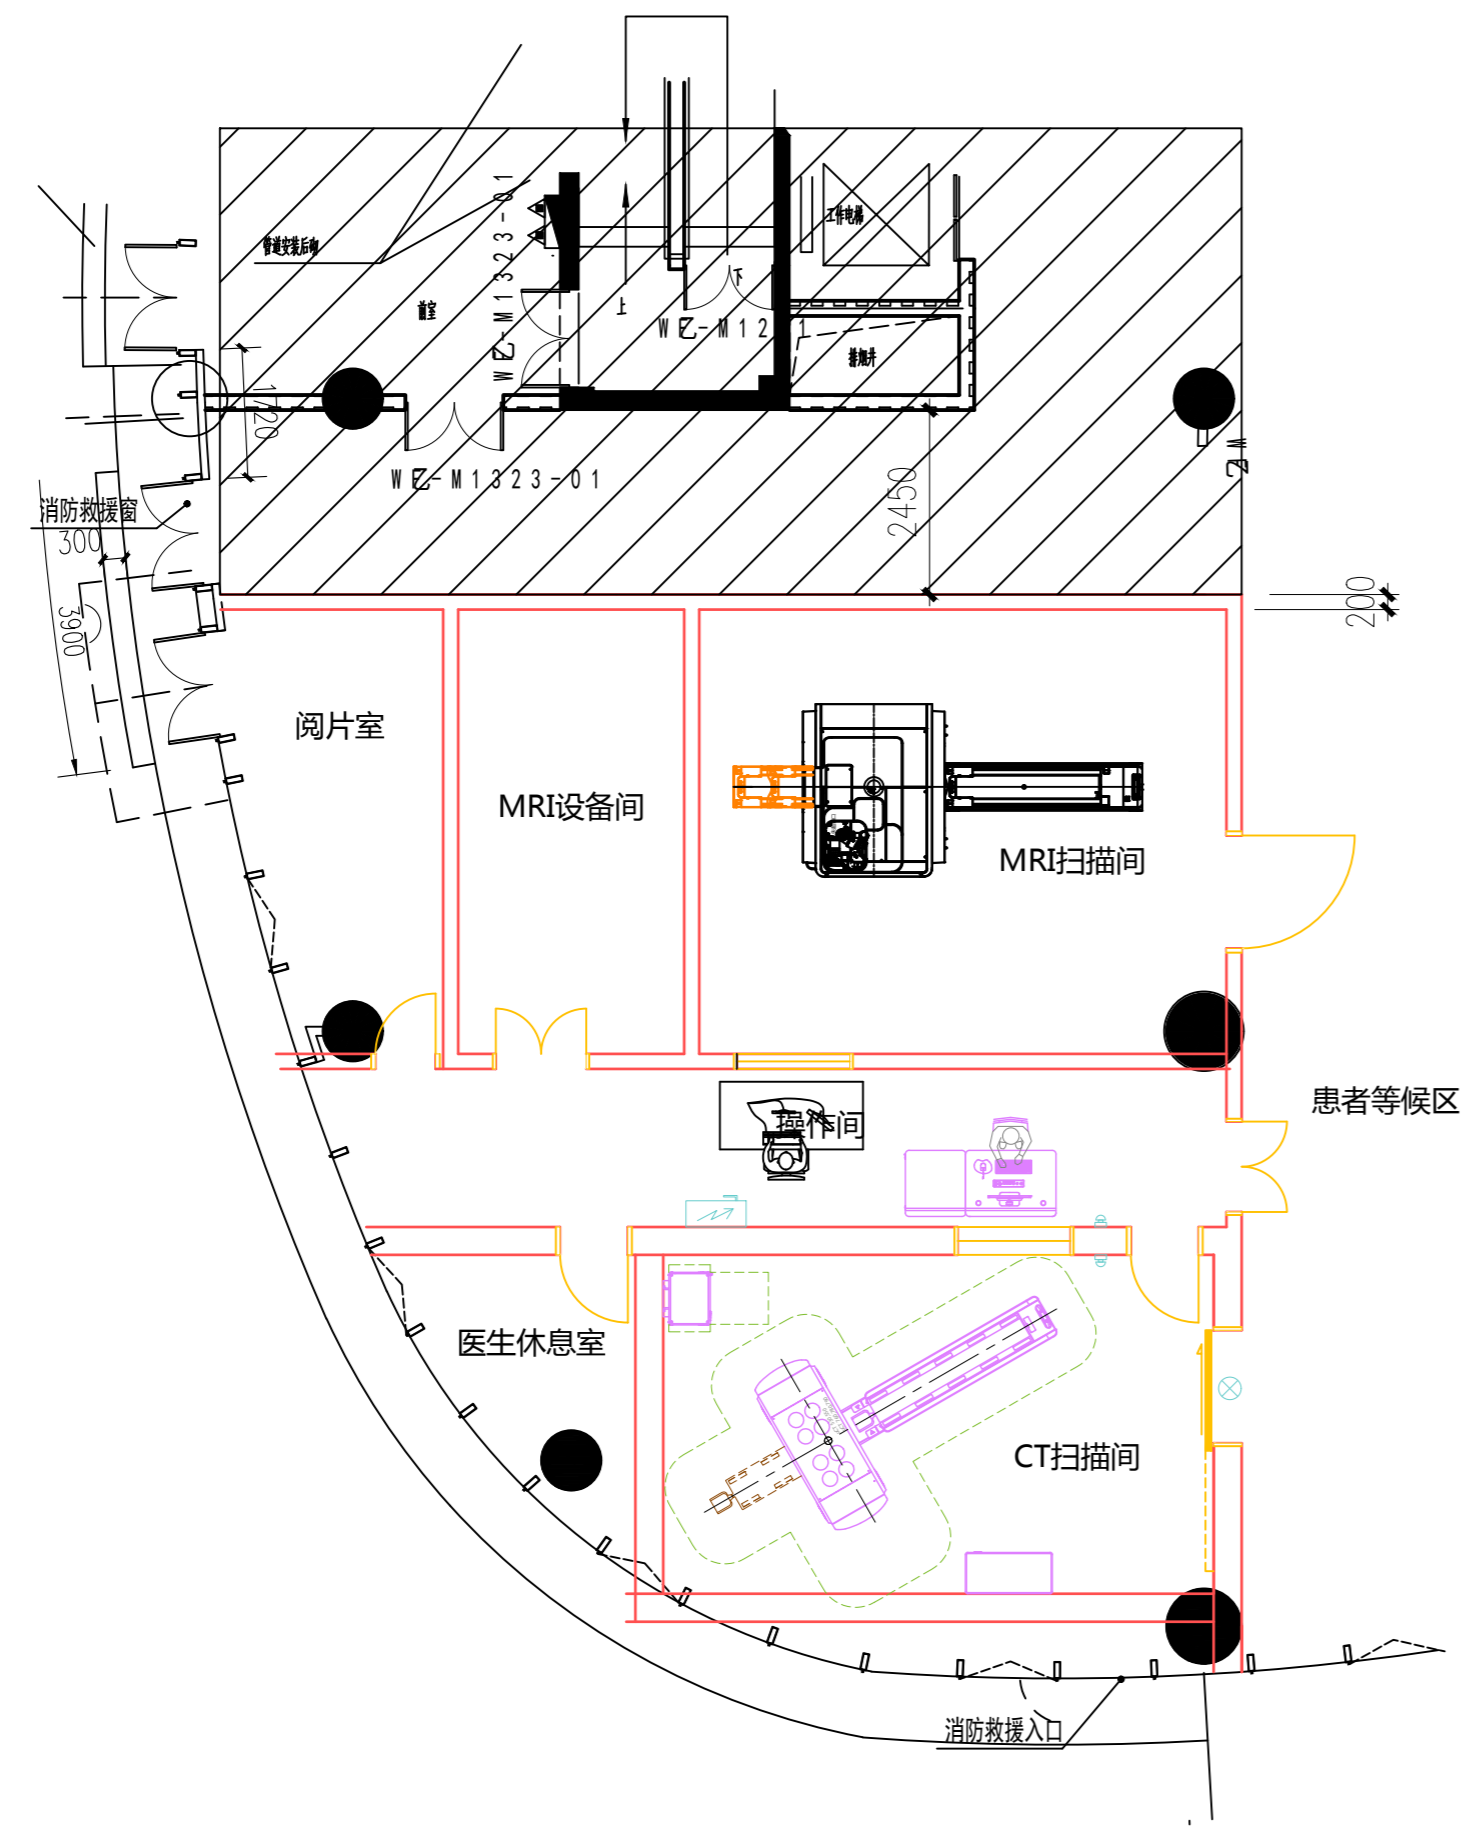

平面布置图

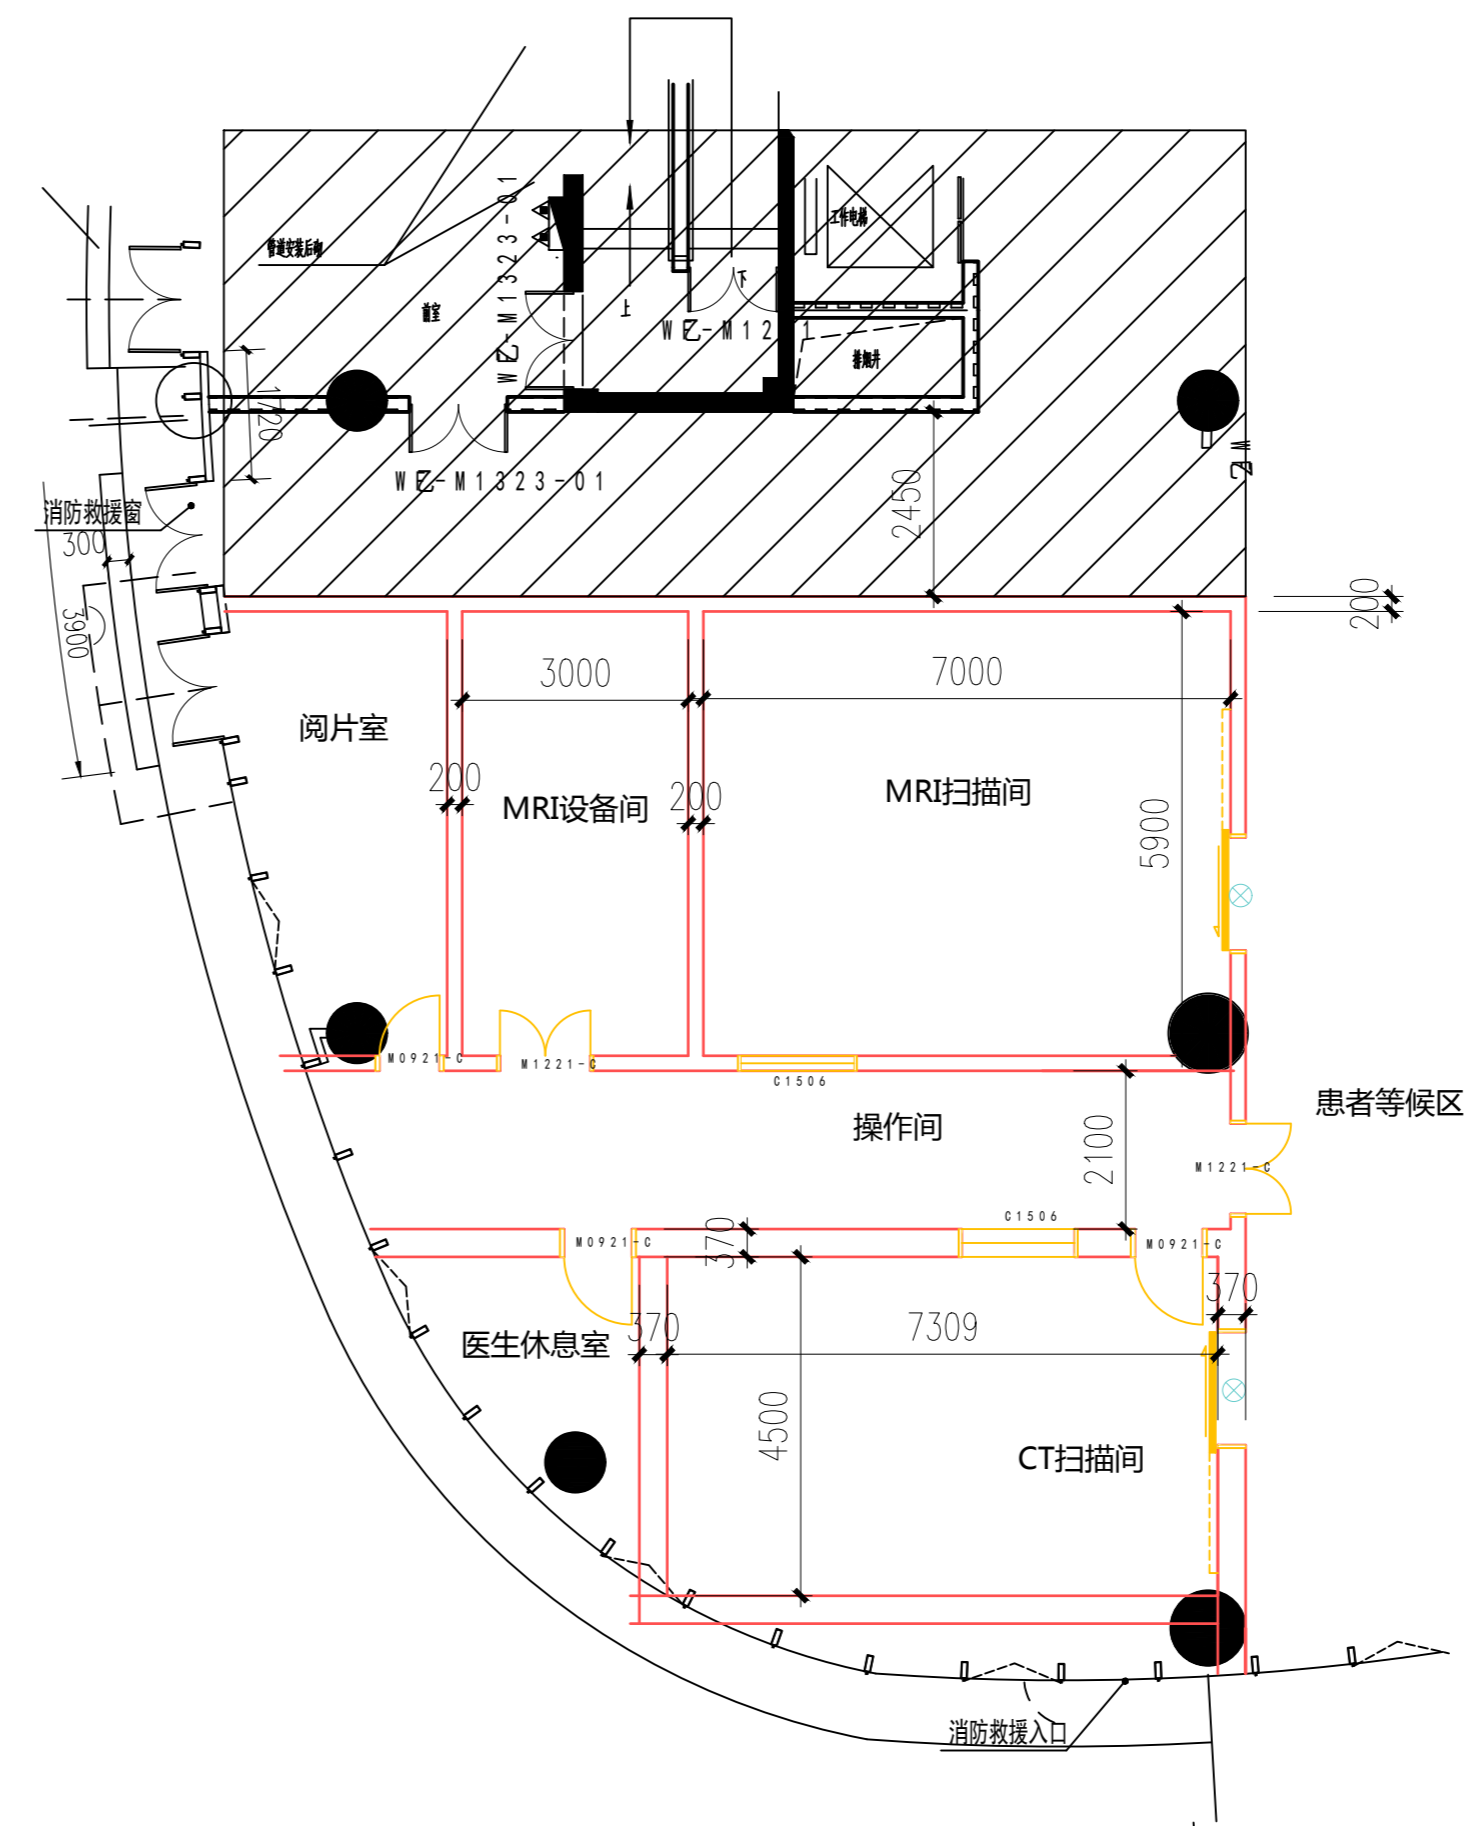

平面图

附注:

- 1、本工程新增墙体均采用实心砖砌筑, 门窗洞上设过梁。
- 2、新增实心砖需砌筑在原结构梁板上, 与原结构柱采用植筋拉接。
- 3、门采用钢制防火门。

备注: 1、本图仅供参考, 施工时请参照相关规范。  
2、图中所有尺寸均以米(m)为单位, 其他均以毫米(mm)为单位。  
3、使用本图时, 请同时参照相关专业图纸。  
4、施工过程中不得随意更改设计。  
5、本图仅供参考, 不作为法律依据。  
6、本图版权归本公司所有。