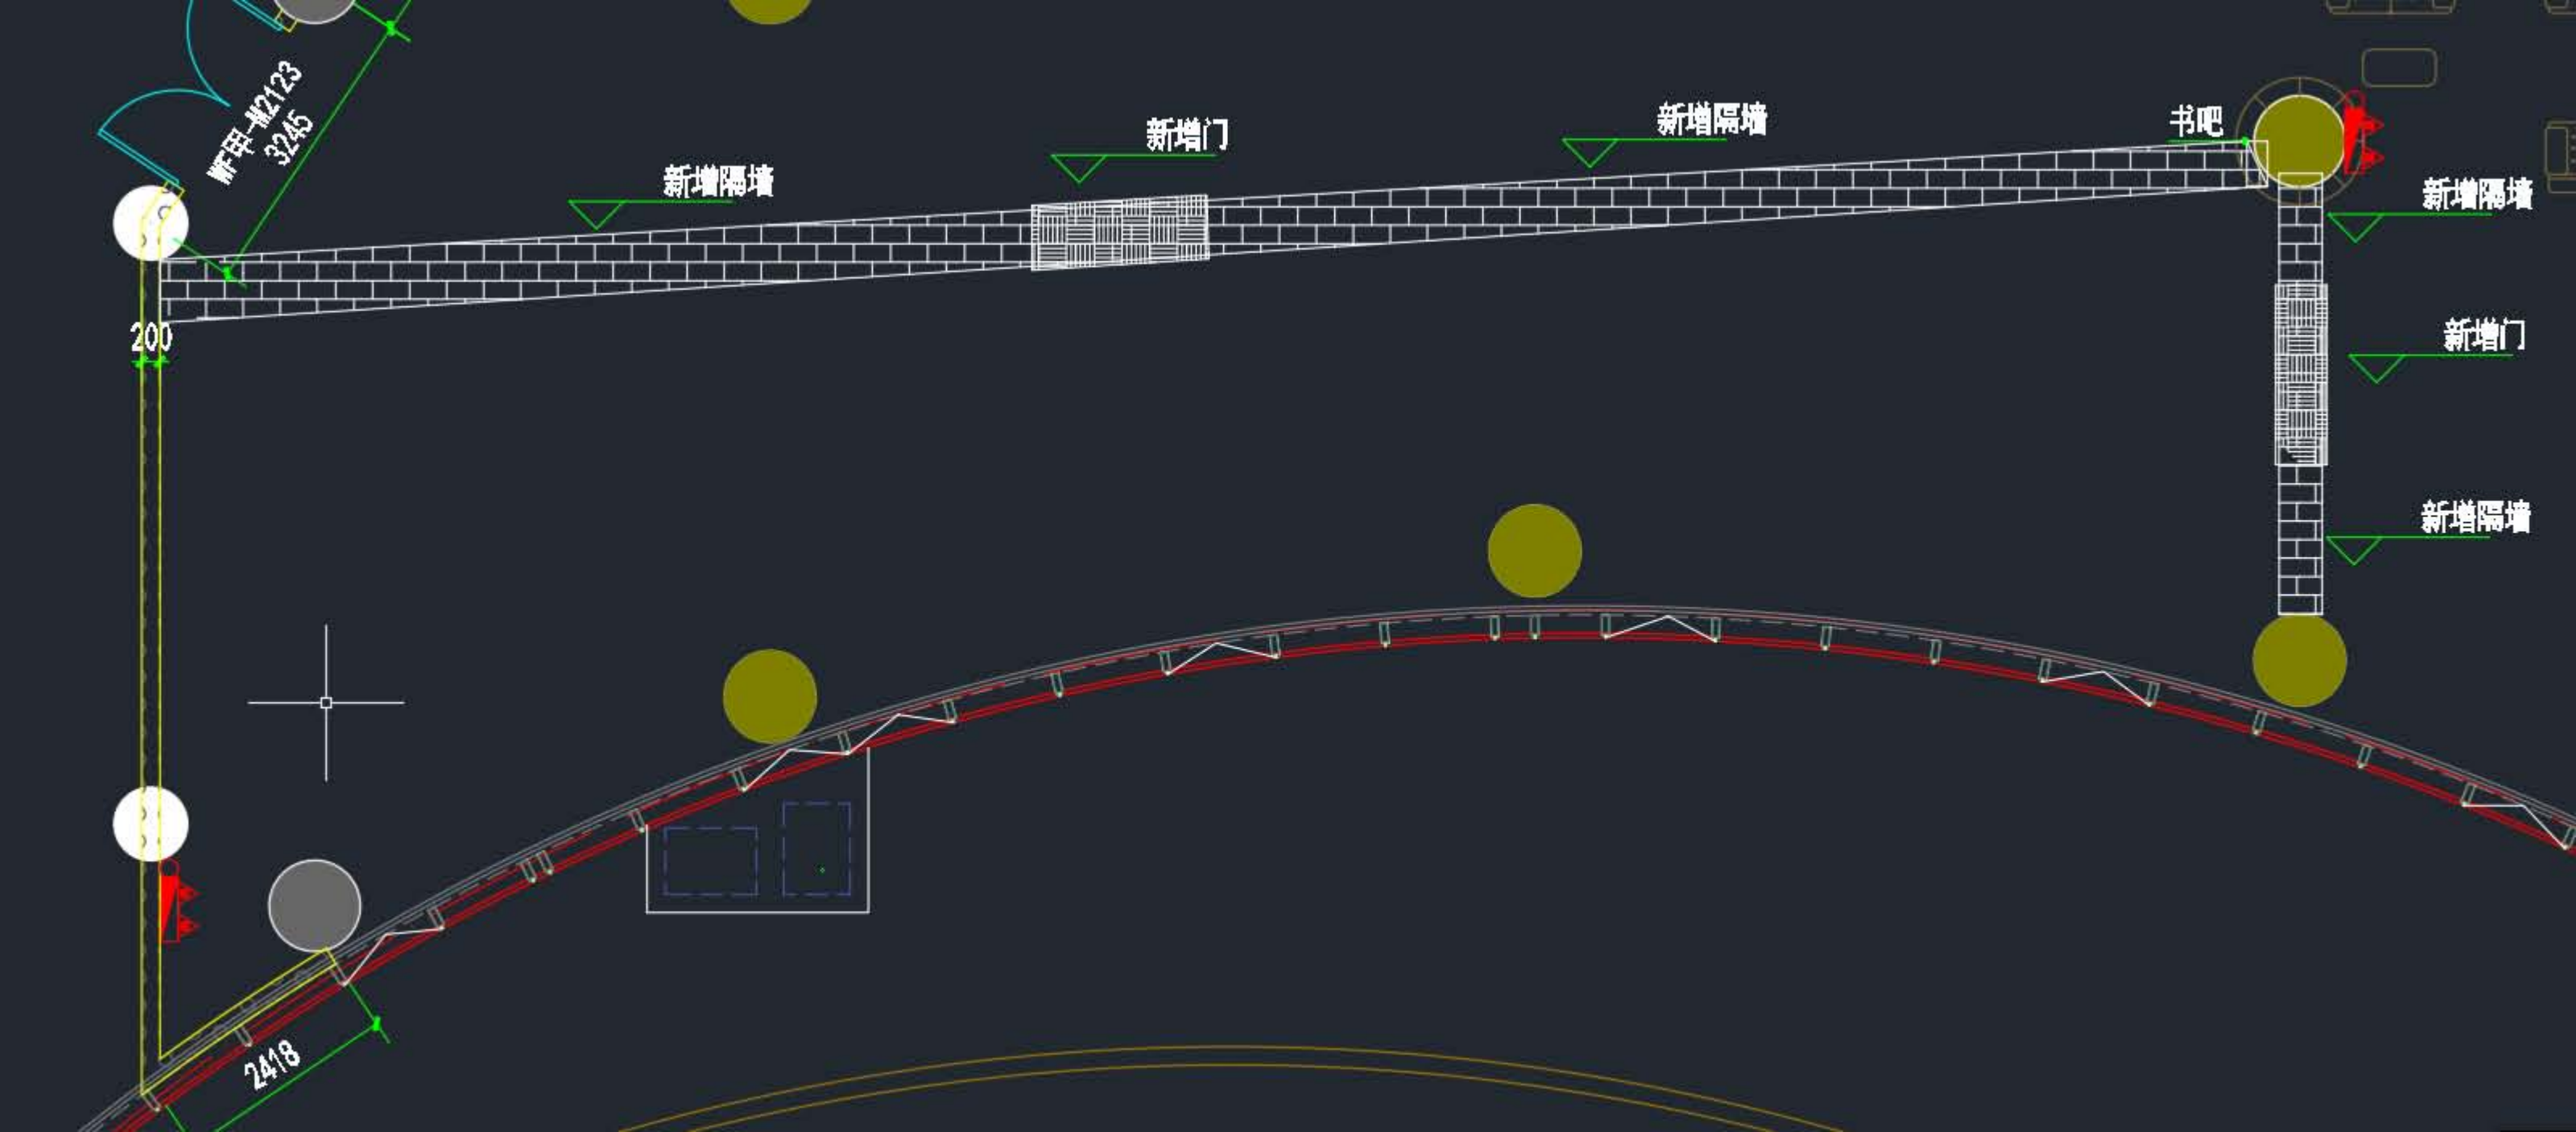
新增隔墙
新增门
新增隔墙
书吧
新增隔墙
新增门
新增隔墙
M甲-1223
3245
200
2418